



SULZ SCHÖFFENWEG

Haus A und B
Erdgeschoss-Grundriss
Aussengestaltungsplan

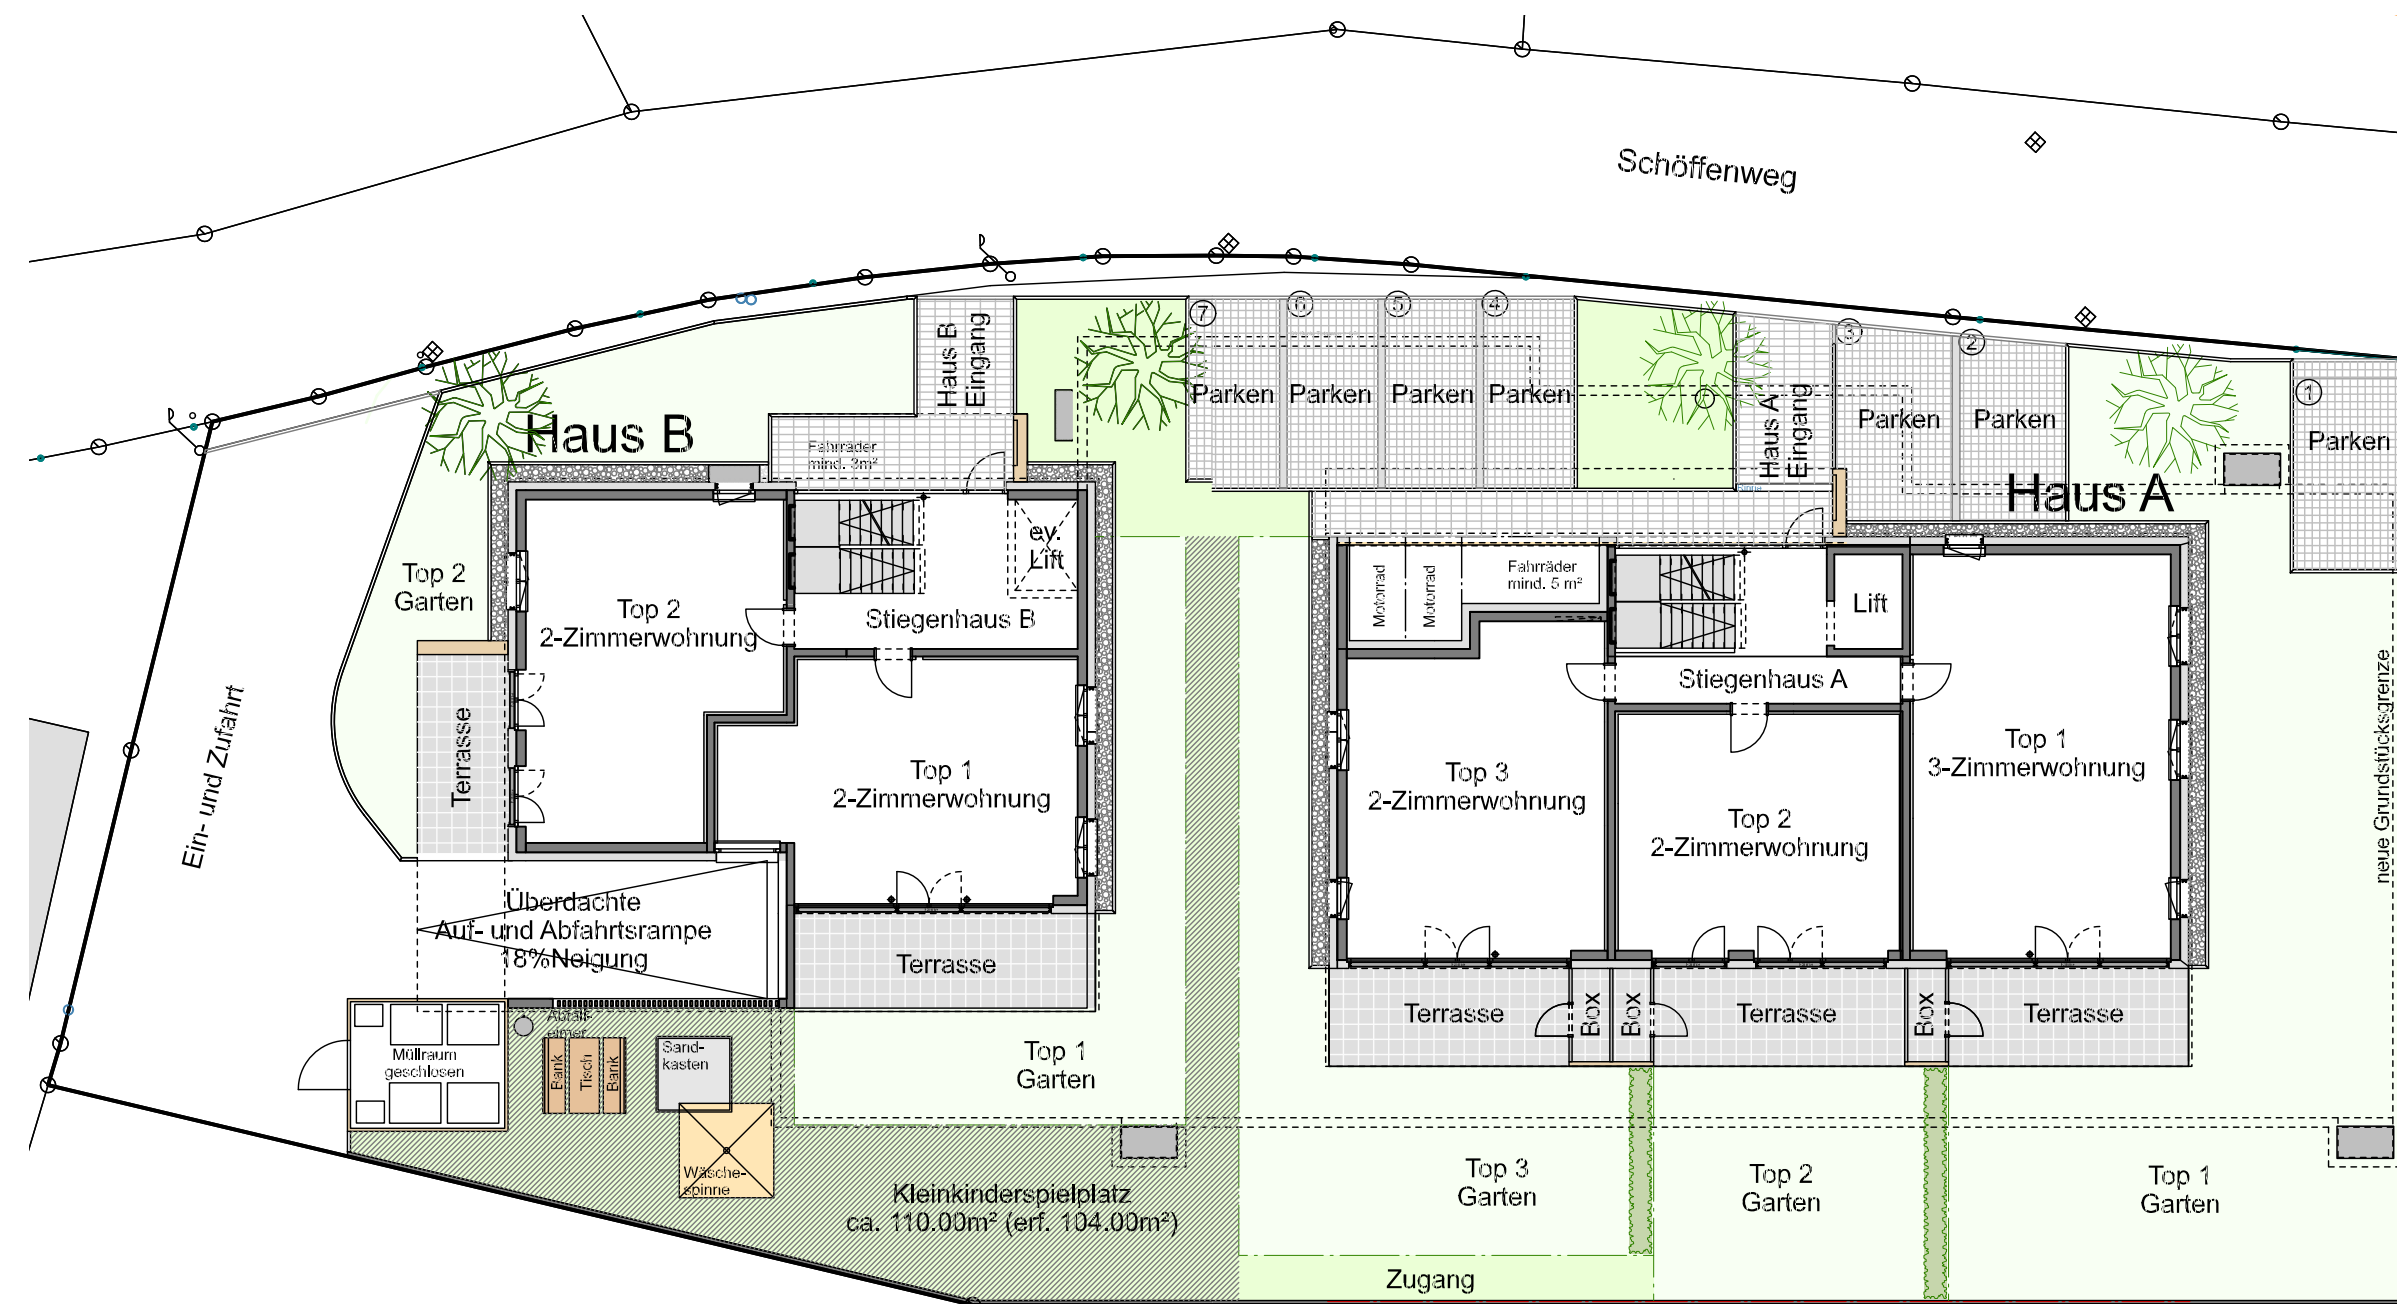

Maßstab 1:200 (1 cm = 200 cm)

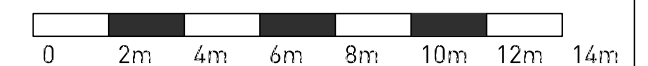

Plan-Datum: 16. Juni 2026

ABF Immobilien GmbH.