
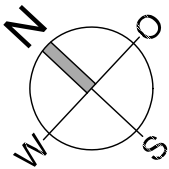


SULZ SCHÖFFENWEG


Haus B
Wohnung W-04

3-Zimmer-Wohnung
im Obergeschoss mit 68.67 m²

Diele	9.43 m ²
Bad/WC	7.58 m ²
Eltern	12.05 m ²
Abstellraum	4.12 m ²
Kind	8.39 m ²
Wohnen/Essen/Kochen	27.10 m ²
Gesamt	68.67 m²
Balkon	16.56 m ²
Box	2.38 m ²
Kellerabteil	8.75 m ²

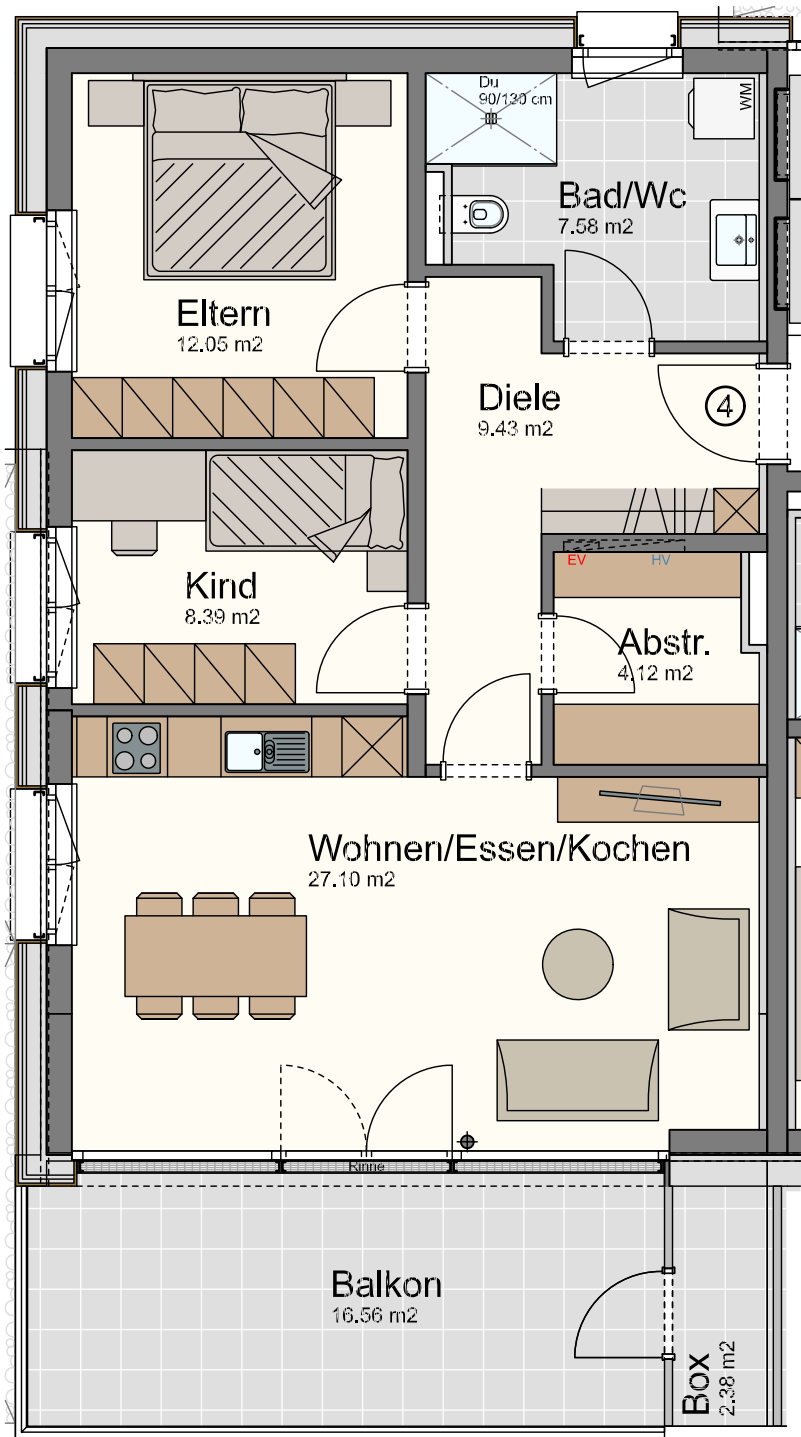

- Legende:**
- SW = Sonderwunsch
 - HV = Heizverteiler
 - EV = Elektroverteiler
 - WM = Waschmaschine
 - ~ø = Außenwasserhahn
 - ⊕ = Stahlsäule statisch notwendig!

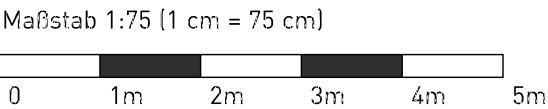

Plan-Datum: 16. Juni 2026

ABF Immobilien GmbH.